


# BUDYNEK MIESZKALNY WIELOORODZINNY

ŁÓDŹ, UL. FABRYCZNA 7

ULICA FABRYCZNA

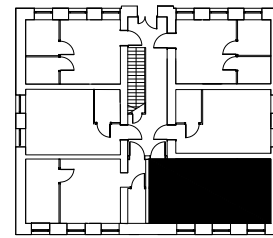


## mieszkanie nr 15

PODDASZE

### 35.54 m<sup>2</sup>

POW. UŻYTKOWA

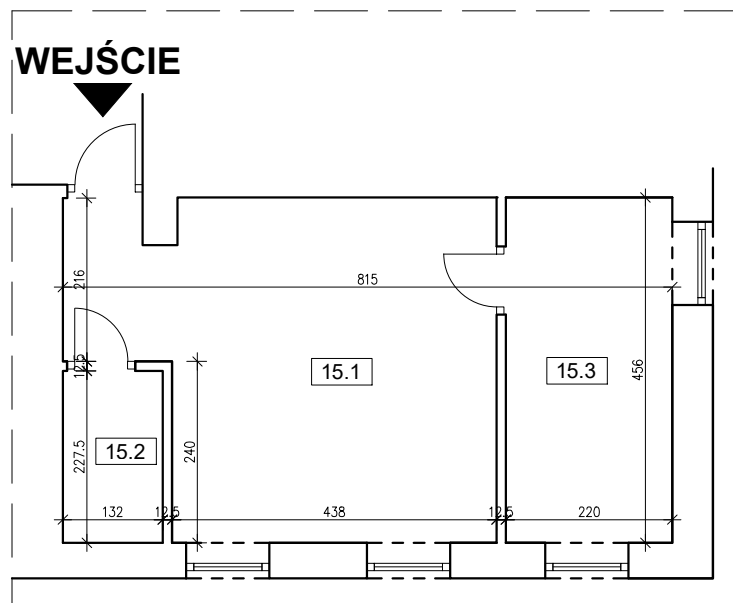

### mieszkanie nr 15

nr	nazwa	pow. użytkowa
15.1	POKÓJ+ANEKS KUCHENNY	22.54 m <sup>2</sup>
15.2	ŁAZIENKA	3.00 m <sup>2</sup>
15.2	POKÓJ	10.00 m <sup>2</sup>
RAZEM		35.54 m <sup>2</sup>

## INWENTARYZACJA

SKALA 1:100

OPRACOWAŁ: