


BUDYNEK MIESZKALNY WIELOORODZINNY

ŁÓDŹ, UL. FABRYCZNA 7

ULICA FABRYCZNA

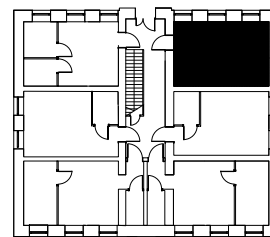


mieszkanie nr 13

PODDASZE

25.11m²

POW. UŻYTKOWA

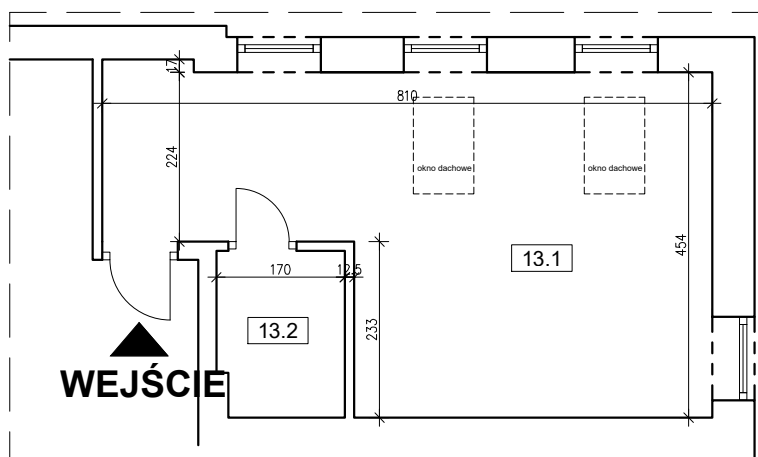

mieszkanie nr 13

nr	nazwa	pow. użytkowa
13.1	POKÓJ+ANEKS KUCHENNY	21.41 m ²
13.2	ŁAZIENKA	3.70 m ²
RAZEM		25.11 m ²

INWENTARYZACJA

SKALA 1:100

OPRACOWAŁ: