


BUDYNEK MIESZKALNY WIELOORODZINNY

ŁÓDŹ, UL. FABRYCZNA 7

ULICA FABRYCZNA

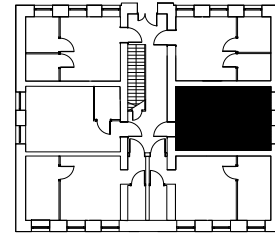


mieszkanie nr 14

PODDASZE

29.26 m²

POW. UŻYTKOWA

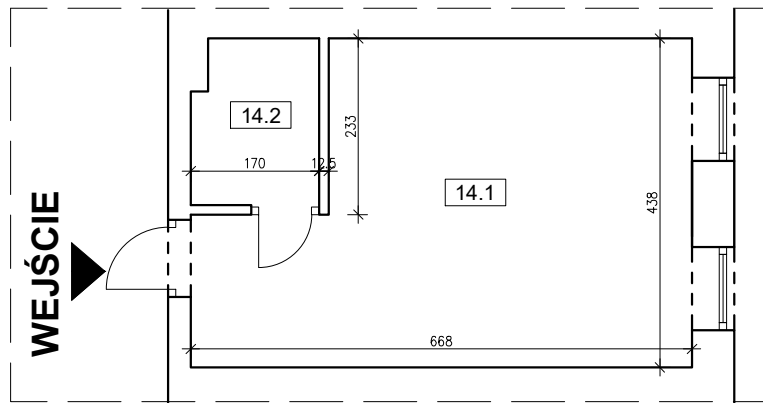

mieszkanie nr 14

nr	nazwa	pow. użytkowa
14.1	POKÓJ+ANEKS KUCHENNY	25.56 m ²
14.2	ŁAZIENKA	3.70 m ²
RAZEM		29.26 m ²

INWENTARYZACJA

SKALA 1:100

OPRACOWAŁ: