


# BUDYNEK MIESZKALNY WIELOORODZINNY

ŁÓDŹ, UL. FABRYCZNA 7

ULICA FABRYCZNA

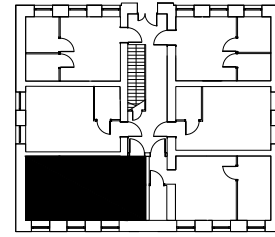


## mieszkanie nr 16

PODDASZE

### 35.21 m<sup>2</sup>

POW. UŻYTKOWA

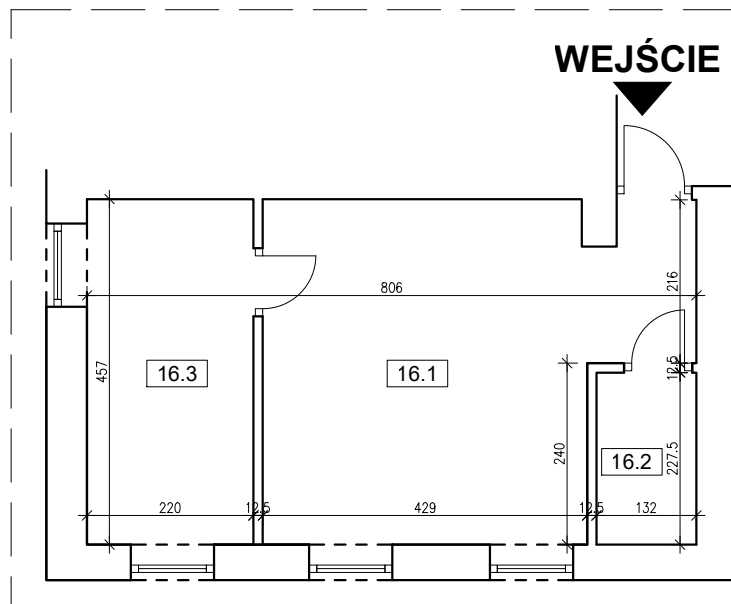

### mieszkanie nr 16

nr	nazwa	pow. użytkowa
16.1	POKÓJ+ANEKS KUCHENNY	22.21 m <sup>2</sup>
16.2	ŁAZIENKA	3.00 m <sup>2</sup>
16.2	POKÓJ	10.00 m <sup>2</sup>
RAZEM		35.21 m <sup>2</sup>

## INWENTARYZACJA

SKALA 1:100

OPRACOWAŁ: