


BUDYNEK MIESZKALNY WIELORODZINNY

ŁÓDŹ, UL. FABRYCZNA 7

ULICA FABRYCZNA

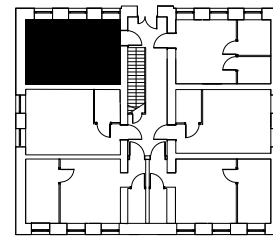


mieszkanie nr 18

PODDASZE

25.41 m²

POW. UŻYTKOWA

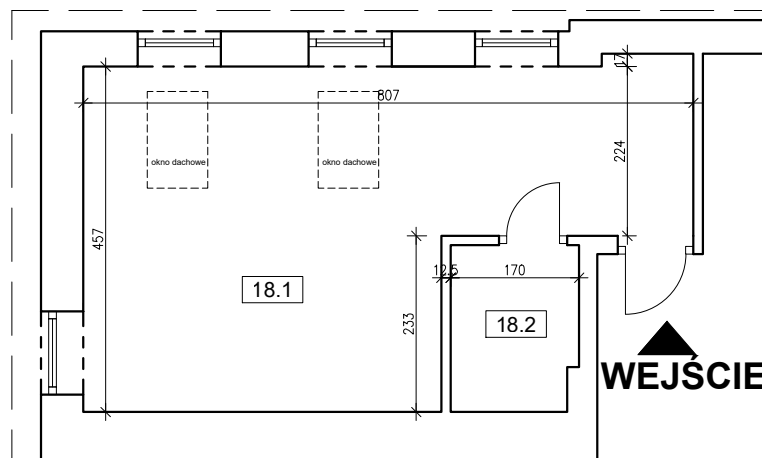

mieszkanie nr 18

nr	nazwa	pow. użytkowa
18.1	POKÓJ+ANEKS KUCHENNY	21.51 m ²
18.2	ŁAZIENKA	3.70 m ²
RAZEM		25.21 m ²

INWENTARYZACJA

SKALA 1:100

OPRACOWAŁ: