


BUDYNEK MIESZKALNY WIELORODZINNY

ŁÓDŹ, UL. FABRYCZNA 7

ULICA FABRYCZNA

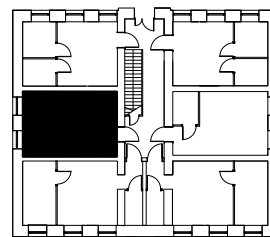


mieszkanie nr 17

PODDASZE

28.84 m²

POW. UŻYTKOWA

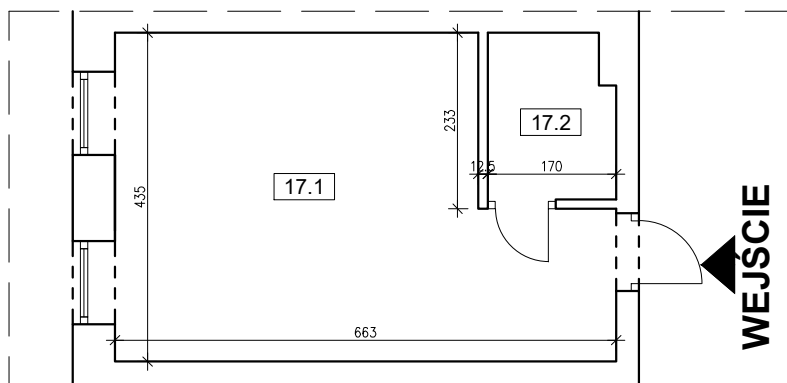

mieszkanie nr 17

nr	nazwa	pow. użytkowa
17.1	POKÓJ+ANEKS KUCHENNY	25.24 m ²
17.2	ŁAZIENKA	3.60 m ²
RAZEM		28.84 m ²

INWENTARYZACJA

SKALA 1:100

OPRACOWAŁ: